




Kvarteret Prästen, Kalix


Prästgatan 1A , våning 1-5

2 rum & kök ca 56,7 m²

Lägenhet nr: 1-041-1-025
1-041-2-029
1-041-3-034
1-041-4-039
1-041-5-044

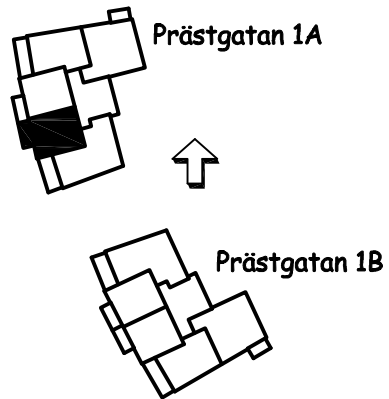

- G Garderob
- L Linneskåp
- ST Städskåp
- K Kylskåp
- F Frysskåp
- DM Diskmaskin
- TP Plats för tvättpelare

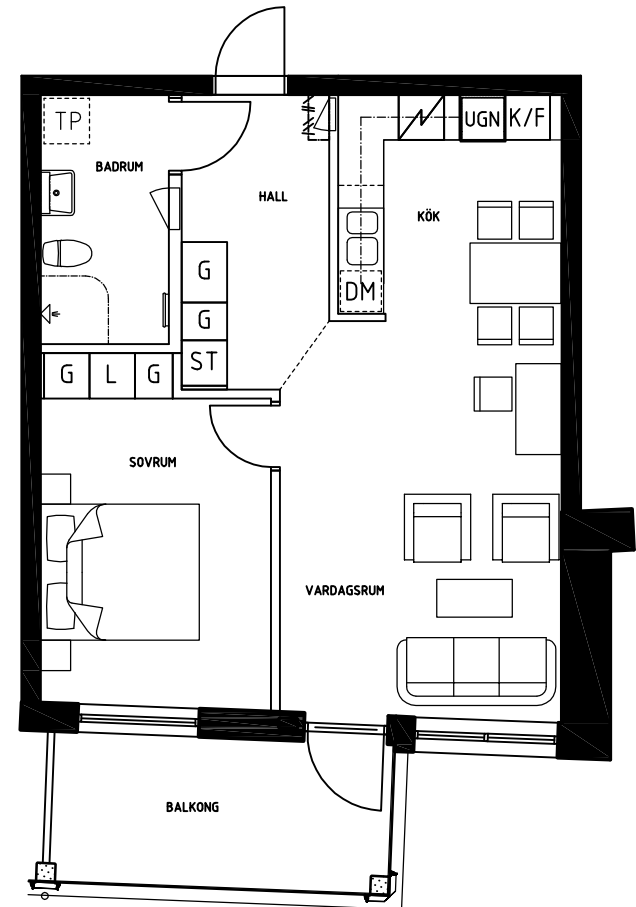

SKALA 1:100

