


Kv MÅRDEN 4, KALIX, 1-039.

1 Rum och Kök, 38 kvm

INVÄNDIGA MÅTT INOM LÄGENHETSTYP (OBS: preliminära mått)



Datum: 2021-11-03

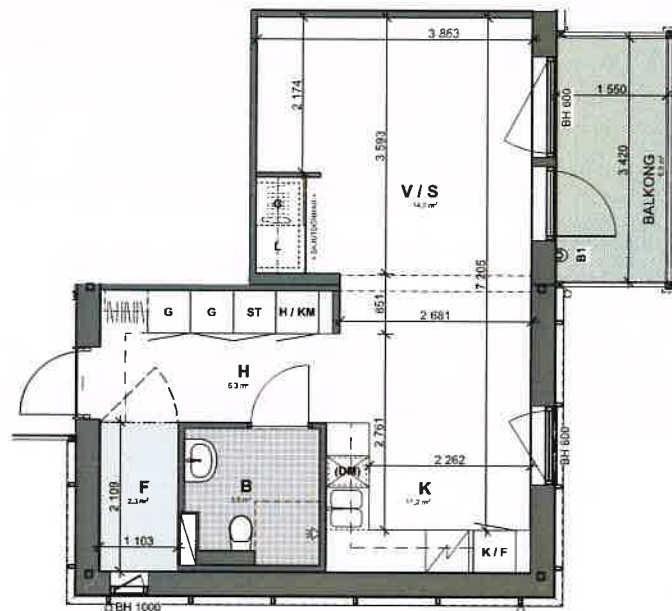


FÖRKLARINGAR

| | | | | | | | |
|--------|-------------------------|-------|------------|------------|-----------------------------------|-------|-------------------------------|
| H / KM | HÖGSKÅP MED KOMBIMASKIN | L | LINNESKÅP | SPISHÅLL | KLINKER 100x100 mm | TV | TV-VÄGG / MÖJLIG PLACERING TV |
| G | GARDEROBSKÅP | H | HÖGSKÅP | DISKHO | MARKERAR FÖRRÅDSYTA INOM LÄGENHET | B1 | BELYSNINGSARMATUR |
| ST | STÅDSKÅP | K / F | KYL / FRYS | DISKMASKIN | | - - - | INKLÄDNAD I TAK |
| | | | | | | BH | BRÖSTNINGSHÖJD 1 mm |
| | | | | | | EL | ELCENTRAL |
| | | | | | | | SKJUTDÖRRSFÖRÖV |

Invändig rumshöjd ca 2550 mm

Skala 1:100 (A4-Format)

0 0,5 1 2 5
Meter

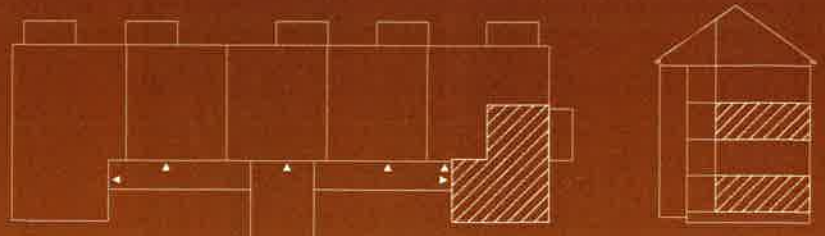

Kalixbo reserverar sig för eventuella ändringar och tryckfel. Rätt till ändringar förbehålles.
Ytangivelser inkluderar fast inredning. Ytangivelser och mått är preliminära.