


Kv MÅRDEN 4, KALIX, 1-039.

3 Rum och Kök, 80 kvm

INVÄNDIGA MÅTT INOM LÄGENHETSTYP (OBS: preliminära mått)



Datum: 2021-11-03

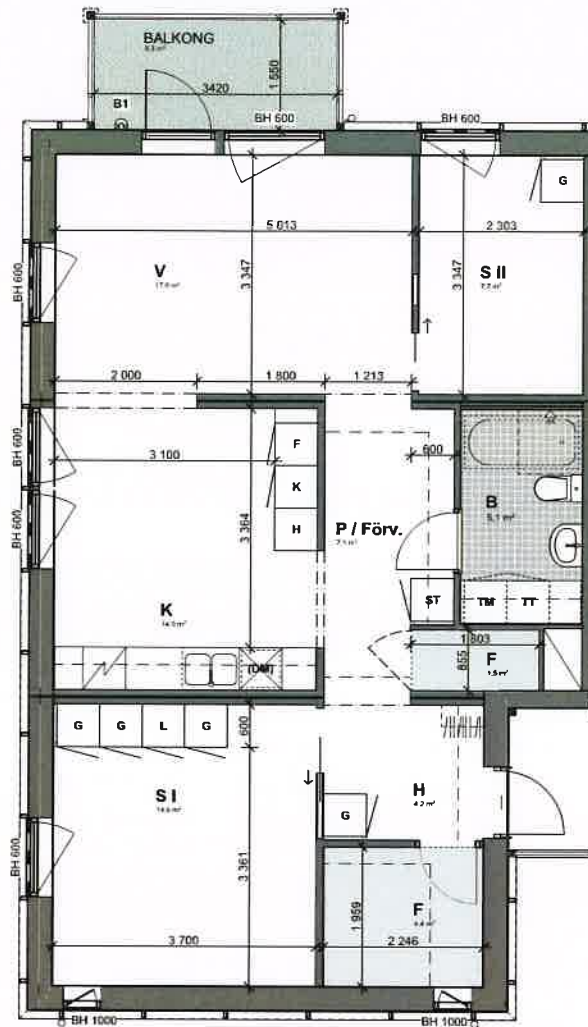


FÖRKLARINGAR

TM	TVÄTTMASKIN	ST	STÄDSKÅP	K	KYL	DISKHO	
TT	TORKTUMLARE	L	LINNESKÅP	F	FRYS	DISKMASKIN	MARKERAR FÖRRADSRYTA INOM LÄGENHET
G	GARDEROBSKÅP	H	HÖGSKÅP	SPISHÄLL		KLINKER 100x100 mm	TV TV-VÄGG
							B1 BELYSNINGSARMATUR
							INKLÄDNAD I TAK
							BH BRÖSTNINGSHÖJD 1 mm
							EL ELCENTRAL

Invändig rumshöjd ca 2550 mm

Skala 1:100 (A4-Format)

0 0,5 1 2 5
Meter

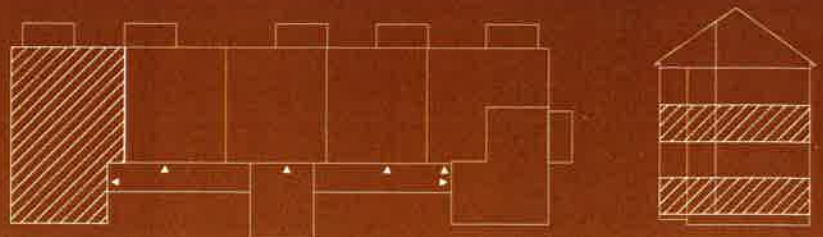

Kalixbo reserverar sig för eventuella ändringar och tryckfel. Rätt till ändringar förbehålles.
Ytångivelser inkluderar fast inredning. Ytångivelser och mått är preliminära.