


Kv MÅRDEN 4, KALIX, 1-039.

1 Rum och Kök, 44 kvm

INVÄNDIGA MÅTT INOM LÄGENHETSTYP (OBS: preliminära mått)



Datum: 2021-11-03

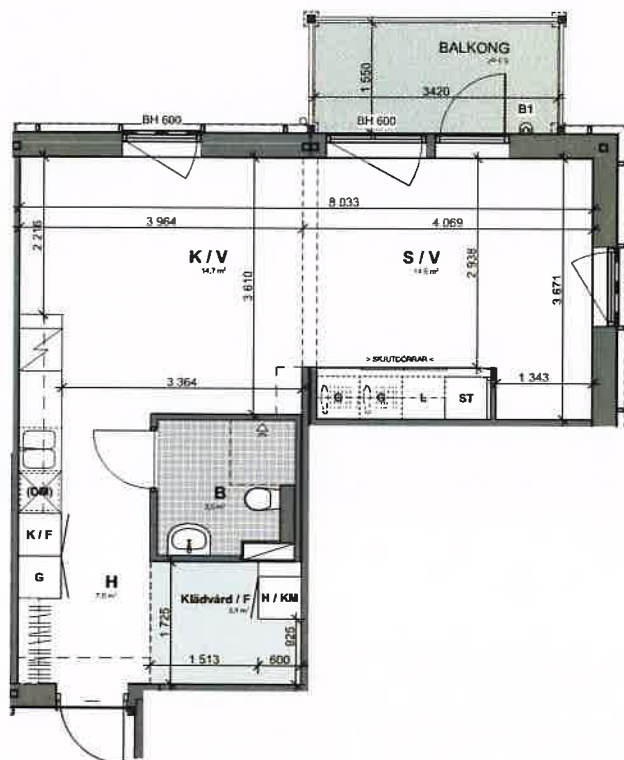


FÖRKLARINGAR

H / KM	HÖGSKÅP MED KOMBIMASKIN	L	LINNESKÅP	SPISHÄLL	KLINKER 100x100 mm	TV	TV-VÄGG / MÖJLIG PLACERING TV
G	GARDEROBSKÅP	H	HÖGSKÅP	DISKHO	MARKERAR FÖRRÄDSYTA INOM LÄGENHET	B1	BELYSNINGSARMATUR
ST	STÅDSKÅP	K / F	KYL / FRYS	DISKMASKIN		INKLÄDNAD I TAK	
						BH	BRÖSTNINGSHÖJD I mm
						EL	ELCENTRAL
						SKJUTDÖRRAR	SKJUTDÖRRSFÖRÖV.

Invändig rumshöjd ca 2550 mm

Skala 1:100 (A4-Format)

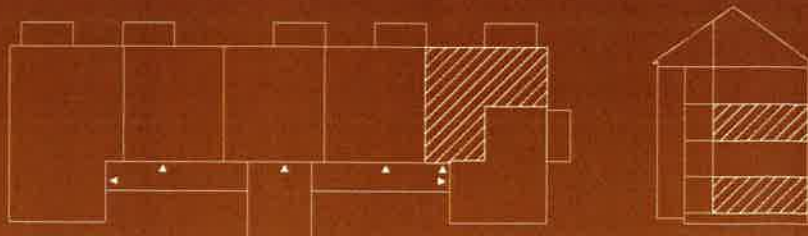

Kalixbo reserverar sig för eventuella ändringar och tryckfel. Rätt till ändringar förbehålles. Ytangivelser inkluderar fast inredning. Ytangivelser och mått är preliminära.